

Выписка из Единого государственного реестра недвижимости об основных характеристиках и зарегистрированных правах на объект недвижимости

Сведения об основных характеристиках объекта недвижимости

В Единый государственный реестр недвижимости внесены следующие сведения:

Раздел 1 Лист 1

| Помещение  |                           |  |                         |
|--|---------------------------|--|-------------------------|
| вид объекта недвижимости   |                           |  |                         |
| Лист № 1 раздела 1   | Всего листов раздела 1: 1 | Всего разделов: 2  | Всего листов выписки: 2 |
| 17.05.2023г.   |                           |  |                         |
| Кадастровый номер:   |                           | 63:01:0407002:2473   |                         |
| Номер кадастрового квартала:   |                           | 63:01:0407002  |                         |
| Дата присвоения кадастрового номера:   |                           | 17.05.2023   |                         |
| Ранее присвоенный государственный учетный номер:   |                           | данные отсутствуют   |                         |
| Местоположение:  |                           | Российская Федерация, Самарская область, городской округ Самара, Куйбышевский внутригородской район, город Самара, Южное шоссе, д. 9, кв 870 |                         |
| Площадь, м2:   |                           | 36.8   |                         |
| Назначение:  |                           | Жилое  |                         |
| Наименование:  |                           | данные отсутствуют   |                         |
| Номер, тип этажа, на котором расположено помещение, машино-место   |                           | Этаж № 6   |                         |
| Вид жилого помещения:  |                           | Квартира   |                         |
| Кадастровая стоимость, руб:  |                           | не определена  |                         |
| Кадастровые номера иных объектов недвижимости, в пределах которых расположен объект недвижимости:  |                           | 63:01:0407002:1616   |                         |
| Виды разрешенного использования:   |                           | данные отсутствуют   |                         |
| Сведения об отнесении жилого помещения к определенному виду жилых помещений специализированного жилищного фонда, к жилым помещениям наемного дома социального использования или наемного дома коммерческого использования: |                           | данные отсутствуют   |                         |
| Статус записи об объекте недвижимости:   |                           | Сведения об объекте недвижимости имеют статус "актуальные"   |                         |
| Особые отметки:  |                           | Сведения, необходимые для заполнения раздела: 2 - Сведения о зарегистрированных правах, отсутствуют.   |                         |
| Получатель выписки:  |                           | Бурда Анастасия Валерьевна (представитель правообладателя),<br>Правообладатель: МИНИСТЕРСТВО СТРОИТЕЛЬСТВА САМАРСКОЙ ОБЛАСТИ                 |                         |

|                               |         |                   |
|-------------------------------|---------|-------------------|
|                               |         |                   |
| полное наименование должности | подпись | инициалы, фамилия |


М.П.

Выписка из Единого государственного реестра недвижимости об основных характеристиках и зарегистрированных правах на объект недвижимости

План расположения помещения, машино-места на этаже (плане этажа)

|                                       |                           |                         |                         |
|---------------------------------------|---------------------------|-------------------------|-------------------------|
| Помещение                             |                           |                         |                         |
| вид объекта недвижимости              |                           |                         |                         |
| Лист № 1 раздела 5                    | Всего листов раздела 5: 1 | Всего разделов: 2       | Всего листов выписки: 2 |
| 17.05.2023г.                          |                           |                         |                         |
| Кадастровый номер: 63:01:0407002:2473 |                           | Номер этажа (этажей): 6 |                         |

План 6 этажа  
Блок-секция E

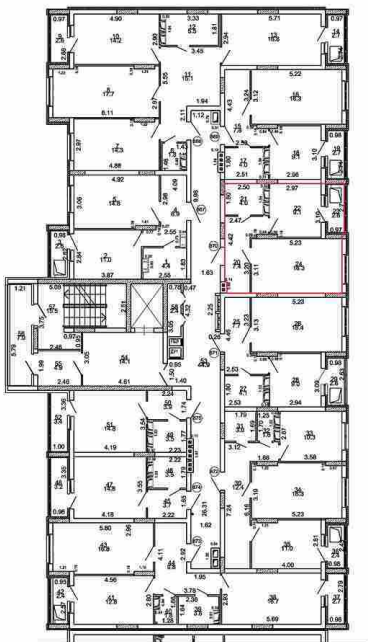

Масштаб 1:200

Масштаб 1:100

|                               |         |                   |
|-------------------------------|---------|-------------------|
|                               |         |                   |
| полное наименование должности | подпись | инициалы, фамилия |

М.П.