

Управление федеральной службы государственной регистрации, кадастра и картографии по Самарской области
полное наименование органа регистрации прав

Выписка из Единого государственного реестра недвижимости об основных характеристиках и зарегистрированных правах на объект недвижимости

Сведения об основных характеристиках объекта недвижимости

В Единый государственный реестр недвижимости внесены следующие сведения:

Раздел 1 Лист 1

Помещение			
вид объекта недвижимости			
Лист № 1 раздела 1	Всего листов раздела 1: 1	Всего разделов: 2	Всего листов выписки: 2
17.05.2023г.			
Кадастровый номер:		63:01:0407002:2106	
Номер кадастрового квартала:		63:01:0407002	
Дата присвоения кадастрового номера:		17.05.2023	
Ранее присвоенный государственный учетный номер:		данные отсутствуют	
Местоположение:		Российская Федерация, Самарская область, городской округ Самара, Куйбышевский внутригородской район, город Самара, Южное шоссе, д. 9, кв 539	
Площадь, м2:		39.8	
Назначение:		Жилое	
Наименование:		данные отсутствуют	
Номер, тип этажа, на котором расположено помещение, машино-место		Этаж № 5	
Вид жилого помещения:		Квартира	
Кадастровая стоимость, руб:		не определена	
Кадастровые номера иных объектов недвижимости, в пределах которых расположен объект недвижимости:		63:01:0407002:1616	
Виды разрешенного использования:		данные отсутствуют	
Сведения об отнесении жилого помещения к определенному виду жилых помещений специализированного жилищного фонда, к жилым помещениям наемного дома социального использования или наемного дома коммерческого использования:		данные отсутствуют	
Статус записи об объекте недвижимости:		Сведения об объекте недвижимости имеют статус "актуальные"	
Особые отметки:		Сведения, необходимые для заполнения раздела: 2 - Сведения о зарегистрированных правах, отсутствуют.	
Получатель выписки:		Бурда Анастасия Валерьевна (представитель правообладателя), Правообладатель: МИНИСТЕРСТВО СТРОИТЕЛЬСТВА САМАРСКОЙ ОБЛАСТИ	

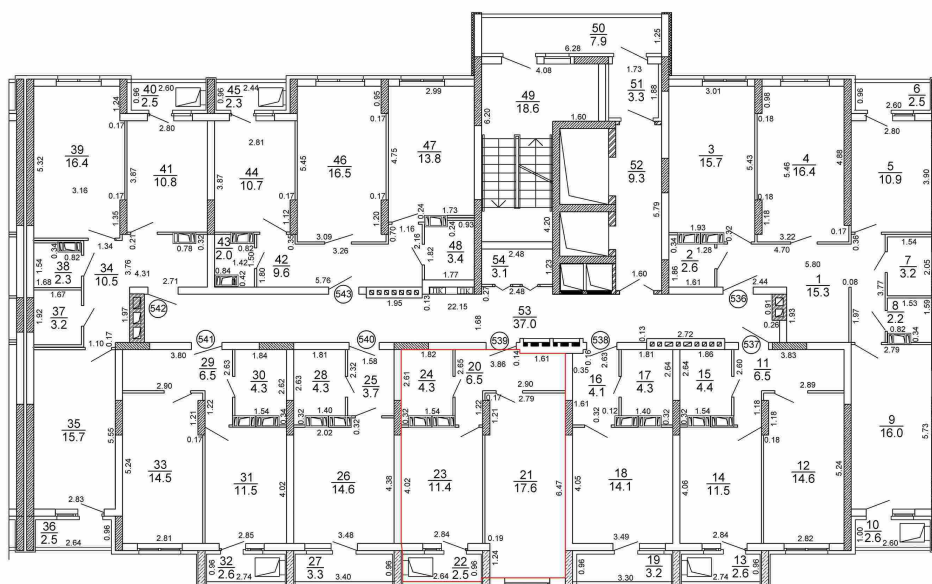
полное наименование должности	подпись	инициалы, фамилия

М.П.

Выписка из Единого государственного реестра недвижимости об основных характеристиках и зарегистрированных правах на объект недвижимости

План расположения помещения, машино-места на этаже (плане этажа)

Помещение			
вид объекта недвижимости			
Лист № 1 раздела 5	Всего листов раздела 5: 1	Всего разделов: 2	Всего листов выписки: 2
17.05.2023г.			
Кадастровый номер: 63:01:0407002:2106		Номер этажа (этажей): 5	

План 5 этажа
Блок-секция Г

Масштаб 1:200

Масштаб 1:100

полное наименование должности	подпись	инициалы, фамилия
-------------------------------	---------	-------------------

М.П.