

Выписка из Единого государственного реестра недвижимости об основных характеристиках и зарегистрированных правах на объект недвижимости

Сведения об основных характеристиках объекта недвижимости

В Единый государственный реестр недвижимости внесены следующие сведения:

Раздел 1 Лист 1

Помещение	
вид объекта недвижимости	
Лист № 1 раздела 1	Всего листов раздела 1: 1
Всего разделов: 2	
Всего листов выписки: 2	
17.05.2023г.	
Кадастровый номер:	63:01:0407002:2525
Номер кадастрового квартала:	63:01:0407002
Дата присвоения кадастрового номера:	17.05.2023
Ранее присвоенный государственный учетный номер:	данные отсутствуют
Местоположение:	Российская Федерация, Самарская область, городской округ Самара, Куйбышевский внутригородской район, город Самара, Южное шоссе, д. 9, н6
Площадь, м2:	149.2
Назначение:	Нежилое
Наименование:	данные отсутствуют
Номер, тип этажа, на котором расположено помещение, машино-место	Этаж № 1
Вид жилого помещения:	данные отсутствуют
Кадастровая стоимость, руб:	не определена
Кадастровые номера иных объектов недвижимости, в пределах которых расположен объект недвижимости:	63:01:0407002:1616
Виды разрешенного использования:	данные отсутствуют
Сведения об отнесении жилого помещения к определенному виду жилых помещений специализированного жилищного фонда, к жилым помещениям наемного дома социального использования или наемного дома коммерческого использования:	данные отсутствуют
Статус записи об объекте недвижимости:	Сведения об объекте недвижимости имеют статус "актуальные"
Особые отметки:	Сведения, необходимые для заполнения раздела: 2 - Сведения о зарегистрированных правах, отсутствуют.
Получатель выписки:	Бурда Анастасия Валерьевна (представитель правообладателя), Правообладатель: МИНИСТЕРСТВО СТРОИТЕЛЬСТВА САМАРСКОЙ ОБЛАСТИ

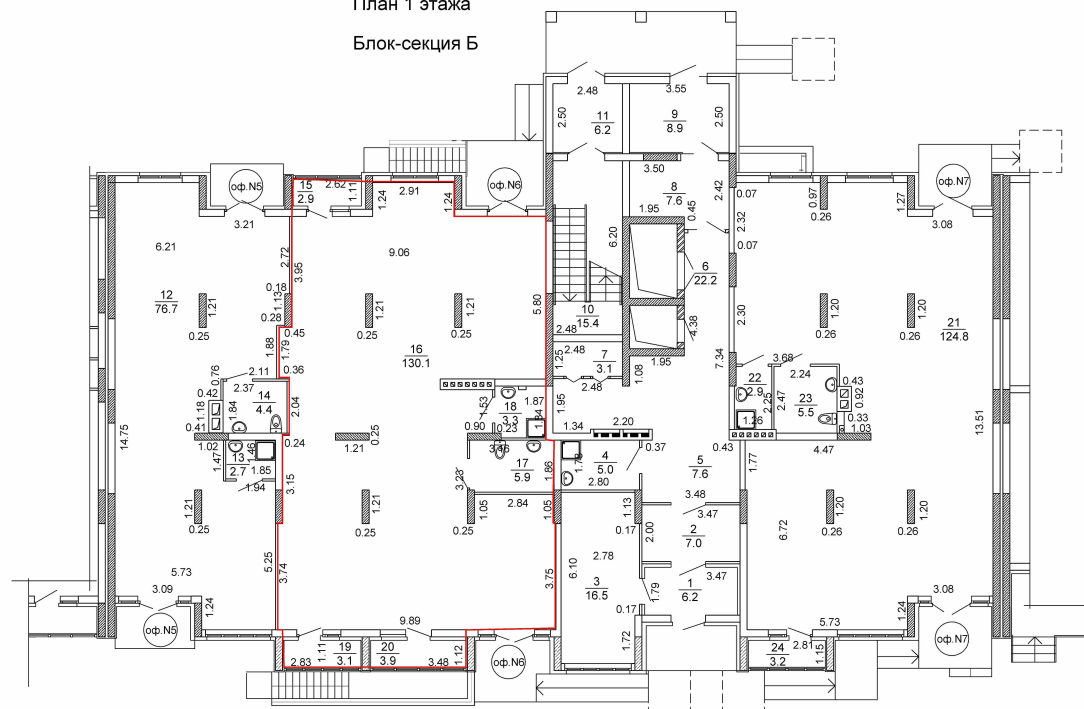
полное наименование должности	подпись	инициалы, фамилия

М.П.

Выписка из Единого государственного реестра недвижимости об основных характеристиках и зарегистрированных правах на объект недвижимости

План расположения помещения, машино-места на этаже (плане этажа)

Помещение			
вид объекта недвижимости			
Лист № 1 раздела 5	Всего листов раздела 5: 1	Всего разделов: 2	Всего листов выписки: 2
17.05.2023г.			
Кадастровый номер: 63:01:0407002:2525		Номер этажа (этажей): 1	

План 1 этажа
Блок-секция Б

Масштаб 1:100

Масштаб 1:100

полное наименование должности	подпись	инициалы, фамилия
-------------------------------	---------	-------------------

М.П.