

Управление федеральной службы государственной регистрации, кадастра и картографии по Самарской области
полное наименование органа регистрации прав

Выписка из Единого государственного реестра недвижимости об основных характеристиках и зарегистрированных правах на объект недвижимости

Сведения об основных характеристиках объекта недвижимости

В Единый государственный реестр недвижимости внесены следующие сведения:

Раздел 1 Лист 1

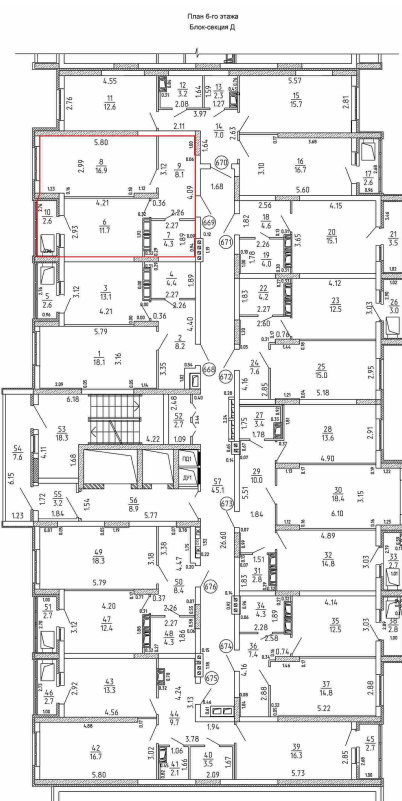
| Помещение | | | |
|--|---------------------------|--|-------------------------|
| вид объекта недвижимости | | | |
| Лист № 1 раздела 1 | Всего листов раздела 1: 1 | Всего разделов: 2 | Всего листов выписки: 2 |
| 17.05.2023г. | | | |
| Кадастровый номер: | | 63:01:0407002:2250 | |
| Номер кадастрового квартала: | | 63:01:0407002 | |
| Дата присвоения кадастрового номера: | | 17.05.2023 | |
| Ранее присвоенный государственный учетный номер: | | данные отсутствуют | |
| Местоположение: | | Российская Федерация, Самарская область, городской округ Самара, Куйбышевский внутригородской район, город Самара, Южное шоссе, д. 9, кв 669 | |
| Площадь, м2: | | 41 | |
| Назначение: | | Жилое | |
| Наименование: | | данные отсутствуют | |
| Номер, тип этажа, на котором расположено помещение, машино-место | | Этаж № 6 | |
| Вид жилого помещения: | | Квартира | |
| Кадастровая стоимость, руб: | | не определена | |
| Кадастровые номера иных объектов недвижимости, в пределах которых расположен объект недвижимости: | | 63:01:0407002:1616 | |
| Виды разрешенного использования: | | данные отсутствуют | |
| Сведения об отнесении жилого помещения к определенному виду жилых помещений специализированного жилищного фонда, к жилым помещениям наемного дома социального использования или наемного дома коммерческого использования: | | данные отсутствуют | |
| Статус записи об объекте недвижимости: | | Сведения об объекте недвижимости имеют статус "актуальные" | |
| Особые отметки: | | Сведения, необходимые для заполнения раздела: 2 - Сведения о зарегистрированных правах, отсутствуют. | |
| Получатель выписки: | | Бурда Анастасия Валерьевна (представитель правообладателя), Правообладатель: МИНИСТЕРСТВО СТРОИТЕЛЬСТВА САМАРСКОЙ ОБЛАСТИ | |

| | | |
|-------------------------------|---------|-------------------|
| | | |
| полное наименование должности | подпись | инициалы, фамилия |

М.П.

Выписка из Единого государственного реестра недвижимости об основных характеристиках и зарегистрированных правах на объект недвижимости

План расположения помещения, машино-места на этаже (плане этажа)

| | | | |
|--|---------------------------|-------------------------|-------------------------|
| Помещение | | | |
| вид объекта недвижимости | | | |
| Лист № 1 раздела 5 | Всего листов раздела 5: 1 | Всего разделов: 2 | Всего листов выписки: 2 |
| 17.05.2023г. | | | |
| Кадастровый номер: 63:01:0407002:2250 | | Номер этажа (этажей): 6 | |
| <p style="text-align: center; font-size: small;">План 6-го этажа Блок-секция Д</p>  <p style="text-align: center; font-size: x-small;">Масштаб 1:200</p> | | | |
| Масштаб 1:100 | | | |

| | | |
|-------------------------------|---------|-------------------|
| | | |
| полное наименование должности | подпись | инициалы, фамилия |

М.П.